

BYDGOSZCZ UL. SIELSKA - OSIEDLE BAJKOWE

BUDYNEK MIESZKALNY JEDNORODZINNY NR 1


W ZABUDOWIE SZEREGOWEJ

Budynek o łącznej powierzchni 158.42 m²

Działka o powierzchni 319.00 m²




Rzut parteru

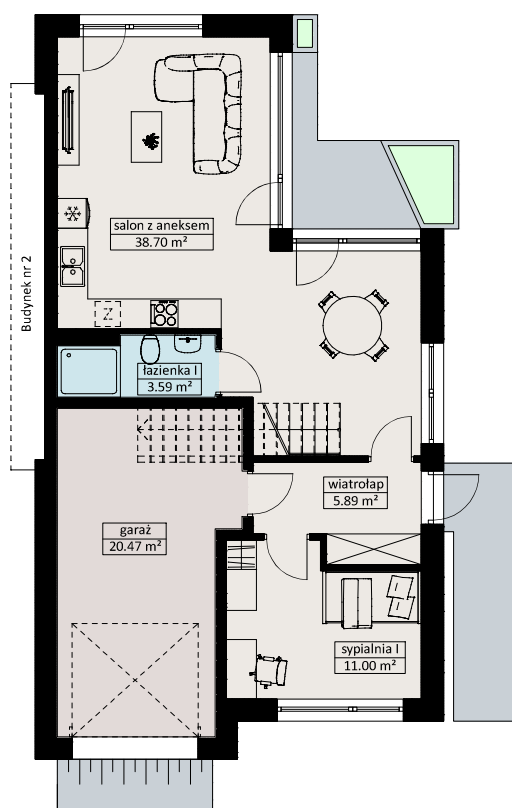

Powierzchnia parteru: 79.65 m²

Rzut piętra

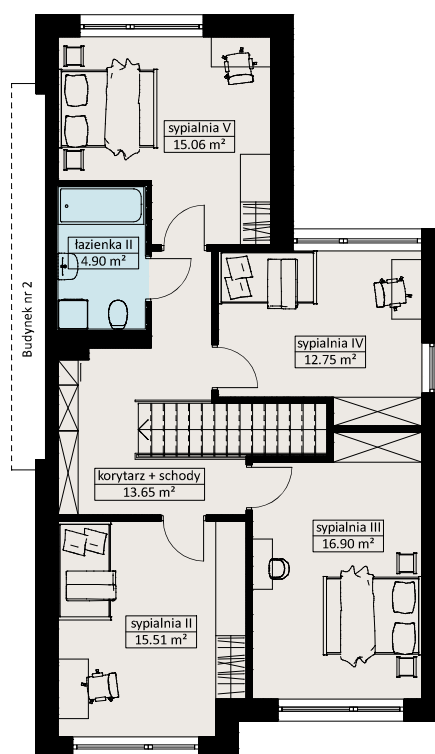

Powierzchnia piętra: 78.77 m²

Budynek nr 1

Wykaz pomieszczeń: Parter

Nazwa pomieszczenia	Powierzchnia użytkowa
wiatrołap	5.89 m ²
sypialnia I	11.00 m ²
salon z aneksem	38.70 m ²
łazienka I	3.59 m ²
garaż	20.47 m ²
Powierzchnia parteru	79.65 m ²

Wykaz pomieszczeń: Piętro

Nazwa pomieszczenia	Powierzchnia użytkowa
korytarz + schody	13.65 m ²
sypialnia II	15.51 m ²
sypialnia III	16.90 m ²
sypialnia IV	12.75 m ²
sypialnia V	15.06 m ²
łazienka II	4.90 m ²
Powierzchnia piętra	78.77 m ²

UWAGI:

- Powierzchnie lokalu mogą ulec nieznacznym modyfikacjom w trakcie realizacji budynku
- Powierzchnie podano bez warstw wykończeniowych ścian

SKALA 1:150

Rzut lokalizacyjny budynku

