

BYDGOSZCZ UL. SIELSKA - OSIEDLE BAJKOWE

BUDYNEK MIESZKALNY JEDNORODZINNY NR 10


W ZABUDOWIE SZEREGOWEJ



Budynek o łącznej powierzchni 122.07 m²


Działka o powierzchni 199.00 m²

Rzut parteru

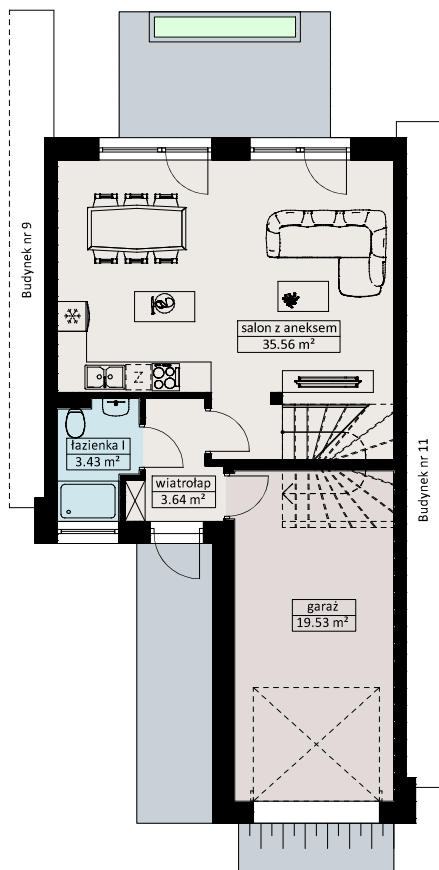

Powierzchnia parteru: 62.16 m²

Rzut piętra

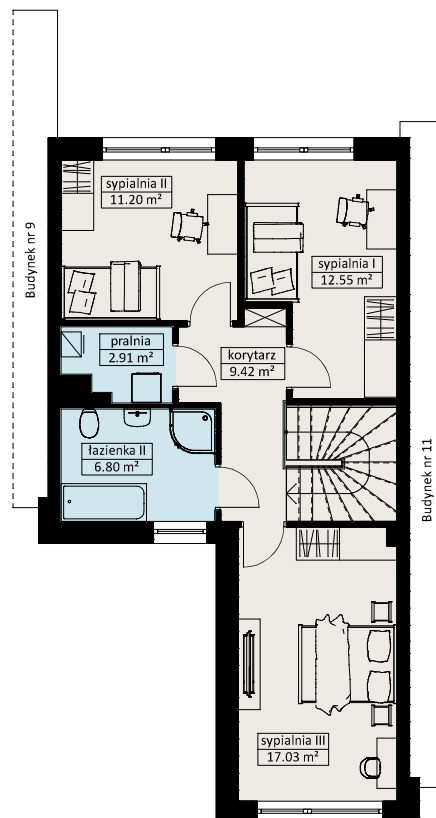

Powierzchnia piętra: 59.91 m²

Budynek nr 10


Wykaz pomieszczeń: Parter

Nazwa pomieszczenia	Powierzchnia użytkowa
wiatrołap	3.64 m ²
łazienka I	3.43 m ²
salon z aneksem	35.56 m ²
garaż	19.53 m ²
Powierzchnia parteru	62.16 m²

Wykaz pomieszczeń: Piętro

Nazwa pomieszczenia	Powierzchnia użytkowa
korytarz	9.42 m ²
sypialnia I	12.55 m ²
sypialnia II	11.20 m ²
pralnia	2.91 m ²
łazienka II	6.80 m ²
sypialnia III	17.03 m ²
Powierzchnia piętra	59.91 m²

Rzut lokalizacyjny budynku

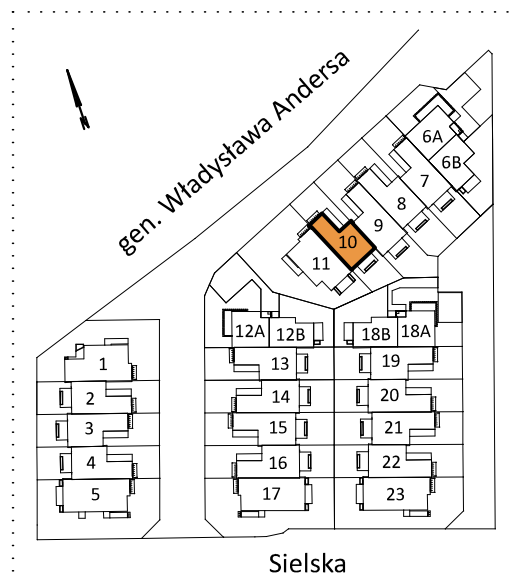

UWAGI:

- Powierzchnie lokalu mogą ulec nieznacznym modyfikacjom w trakcie realizacji budynku
- Powierzchnie podano bez warstw wykończeniowych ścian

SKALA 1:150