

BYDGOSZCZ UL. SIELSKA - OSIEDLE BAJKOWE

BUDYNEK MIESZKALNY JEDNORODZINNY NR 11


W ZABUDOWIE SZEREGOWEJ



Budynek o łącznej powierzchni 155.99 m²


Działka o powierzchni 348.00 m²

Rzut parteru

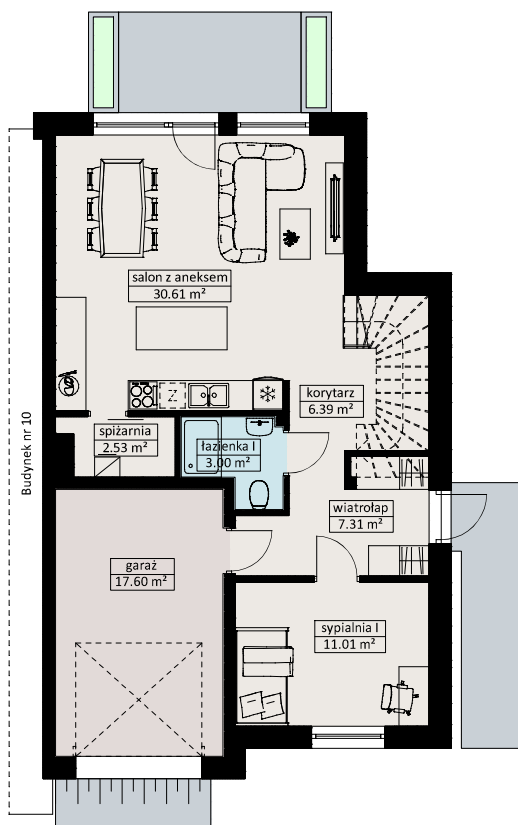

Powierzchnia parteru: 78.45 m²

Rzut piętra

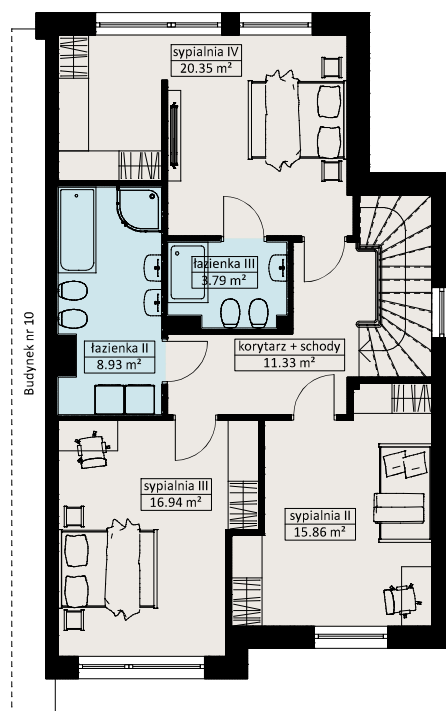

Powierzchnia piętra: 77.20 m²

Budynek nr 11


Wykaz pomieszczeń: Parter

Nazwa pomieszczenia	Powierzchnia użytkowa
wiatrołap	7.31 m ²
sypialnia I	11.01 m ²
korytarz	6.39 m ²
łazienka I	3.00 m ²
salon z aneksem	30.61 m ²
spiżarnia	2.53 m ²
garaż	17.60 m ²
Powierzchnia parteru	78.45 m²

Wykaz pomieszczeń: Piętro

Nazwa pomieszczenia	Powierzchnia użytkowa
korytarz + schody	11.33 m ²
sypialnia II	15.86 m ²
sypialnia III	16.94 m ²
łazienka II	8.93 m ²
sypialnia IV	20.35 m ²
łazienka I	3.79 m ²
Powierzchnia piętra	77.20 m²

Rzut lokalizacyjny budynku

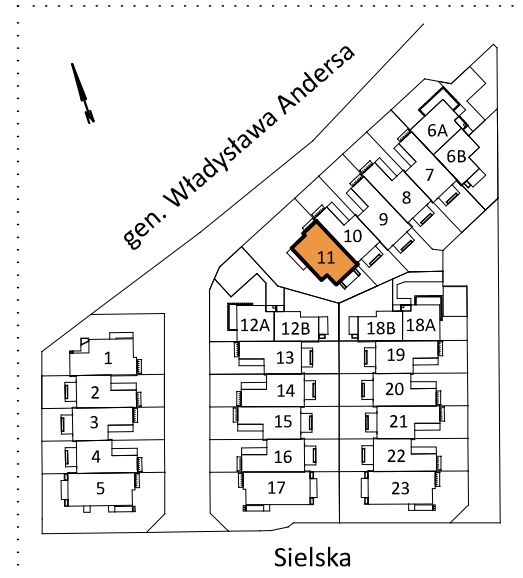

UWAGI:

- Powierzchnie lokalu mogą ulec nieznacznym modyfikacjom w trakcie realizacji budynku
- Powierzchnie podano bez warstw wykończeniowych ścian

SKALA 1:150