

BYDGOSZCZ UL. SIELSKA - OSIEDLE BAJKOWE

BUDYNEK MIESZKALNY JEDNORODZINNY NR 13


W ZABUDOWIE SZEREGOWEJ



Budynek o łącznej powierzchni 124.58 m²


Działka o powierzchni 205.00 m²

Rzut parteru

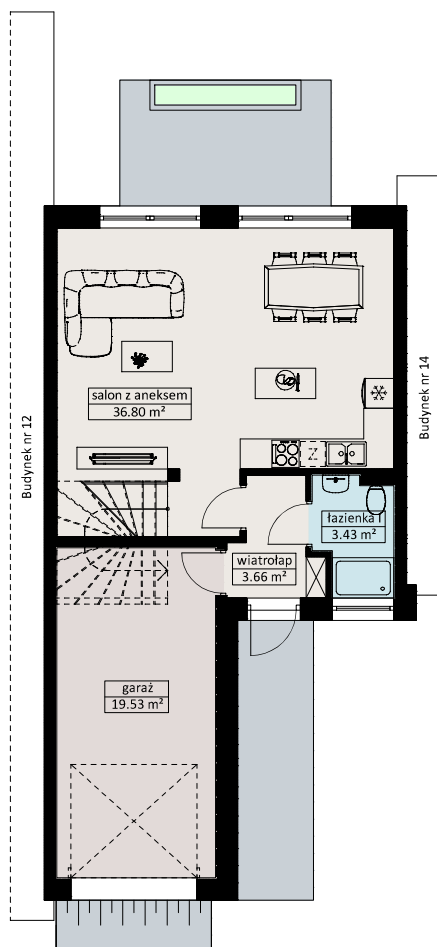

Powierzchnia parteru: 63.42 m²

Rzut piętra

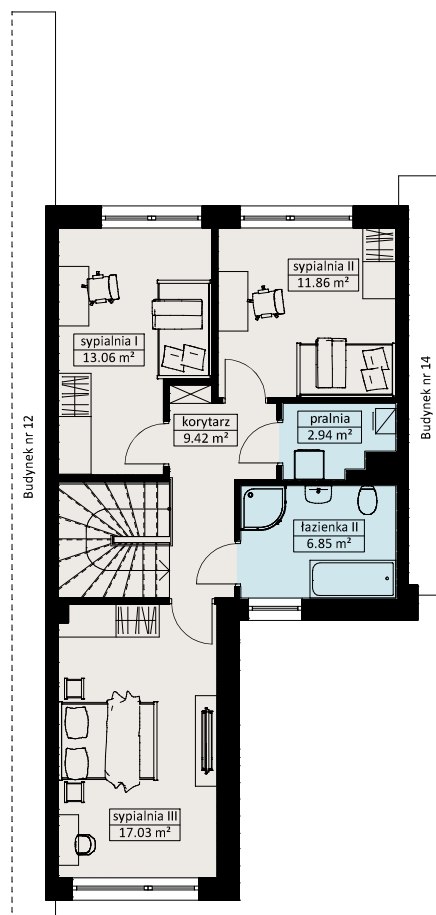

Powierzchnia piętra: 61.16 m²

Budynek nr 13


Wykaz pomieszczeń: Parter

Nazwa pomieszczenia	Powierzchnia użytkowa
wiatrołap	3.66 m ²
łazienka I	3.43 m ²
salon z aneksem	36.80 m ²
garaż	19.53 m ²
Powierzchnia parteru	63.42 m ²

Wykaz pomieszczeń: Piętro

Nazwa pomieszczenia	Powierzchnia użytkowa
korytarz	9.42 m ²
sypialnia I	13.06 m ²
sypialnia II	11.86 m ²
pralnia	2.94 m ²
łazienka II	6.85 m ²
sypialnia III	17.03 m ²
Powierzchnia piętra	61.16 m ²

Rzut lokalizacyjny budynku

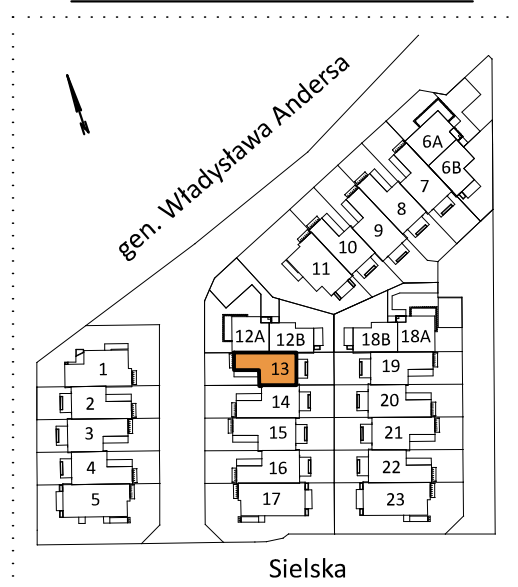

UWAGI:

- Powierzchnie lokalu mogą ulec nieznacznym modyfikacjom w trakcie realizacji budynku
- Powierzchnie podano bez warstw wykończeniowych ścian

SKALA 1:150