

# BYDGOSZCZ UL. SIELSKA - OSIEDLE BAJKOWE

## BUDYNEK MIESZKALNY JEDNORODZINNY NR 16


W ZABUDOWIE SZEREGOWEJ



Budynek o łącznej powierzchni 125.90 m<sup>2</sup>


Działka o powierzchni 205.00 m<sup>2</sup>

Rzut parteru

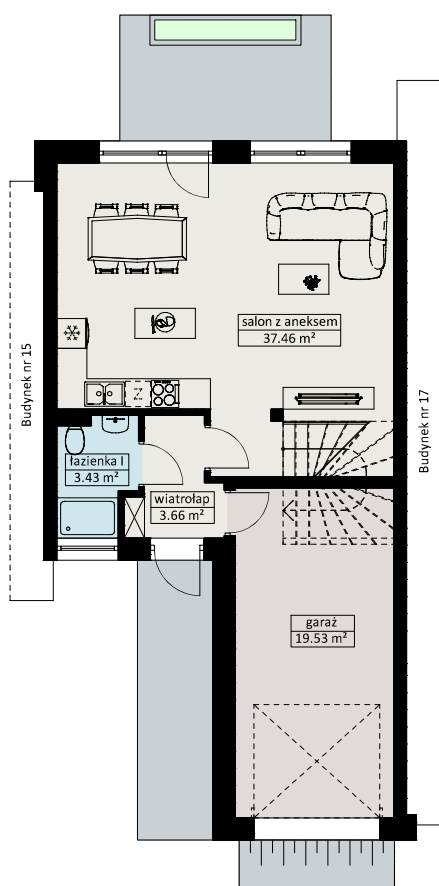

Powierzchnia parteru: 64.08 m<sup>2</sup>

Rzut piętra

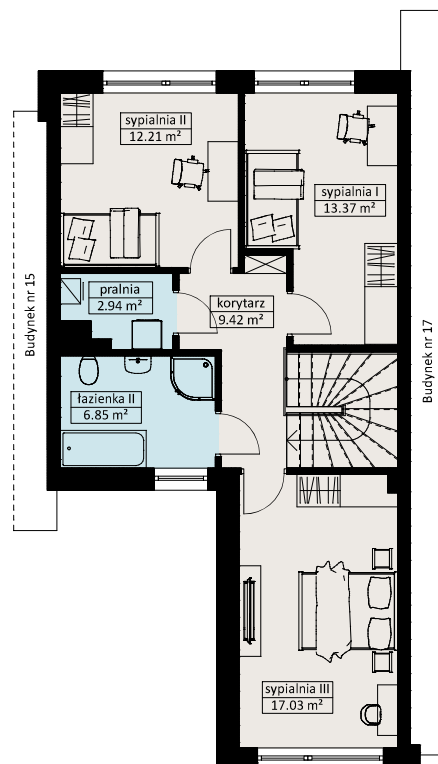

Powierzchnia piętra: 61.82 m<sup>2</sup>

### Budynek nr 16

#### Wykaz pomieszczeń: Parter

| Nazwa pomieszczenia  | Powierzchnia użytkowa |
|----------------------|-----------------------|
| wiatrołap            | 3.66 m <sup>2</sup>   |
| łazienka I           | 3.43 m <sup>2</sup>   |
| salon z aneksem      | 37.46 m <sup>2</sup>  |
| garaż                | 19.53 m <sup>2</sup>  |
| Powierzchnia parteru | 64.08 m <sup>2</sup>  |

#### Wykaz pomieszczeń: Piętro

| Nazwa pomieszczenia | Powierzchnia użytkowa |
|---------------------|-----------------------|
| korytarz            | 9.42 m <sup>2</sup>   |
| sypialnia I         | 13.37 m <sup>2</sup>  |
| sypialnia II        | 12.21 m <sup>2</sup>  |
| pralnia             | 2.94 m <sup>2</sup>   |
| łazienka II         | 6.85 m <sup>2</sup>   |
| sypialnia III       | 17.03 m <sup>2</sup>  |
| Powierzchnia piętra | 61.82 m <sup>2</sup>  |

### Rzut lokalizacyjny budynku



### UWAGI:

- Powierzchnie lokalu mogą ulec nieznacznym modyfikacjom w trakcie realizacji budynku
- Powierzchnie podano bez warstw wykończeniowych ścian

SKALA 1:150