

BYDGOSZCZ UL. SIELSKA - OSIEDLE BAJKOWE

BUDYNEK MIESZKALNY JEDNORODZINNY NR 17


W ZABUDOWIE SZEREGOWEJ

Budynek o łącznej powierzchni 164.99 m²

Działka o powierzchni 341.00 m²




Rzut parteru

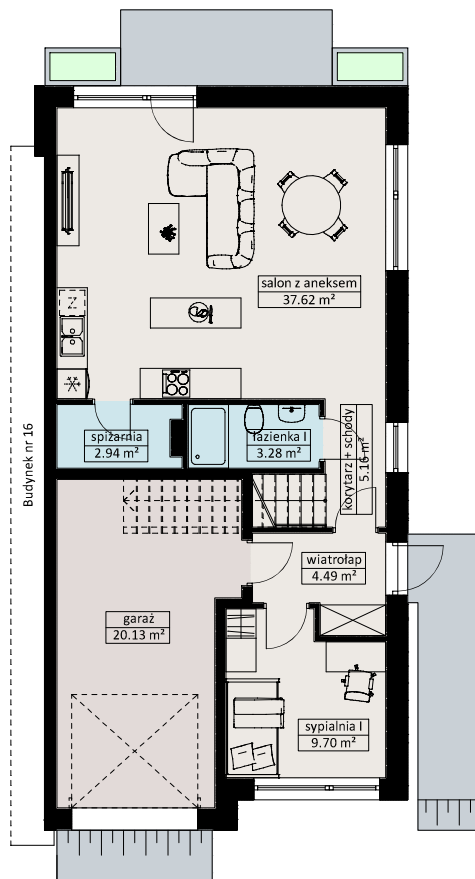

Powierzchnia parteru: 83.32 m²

Rzut piętra

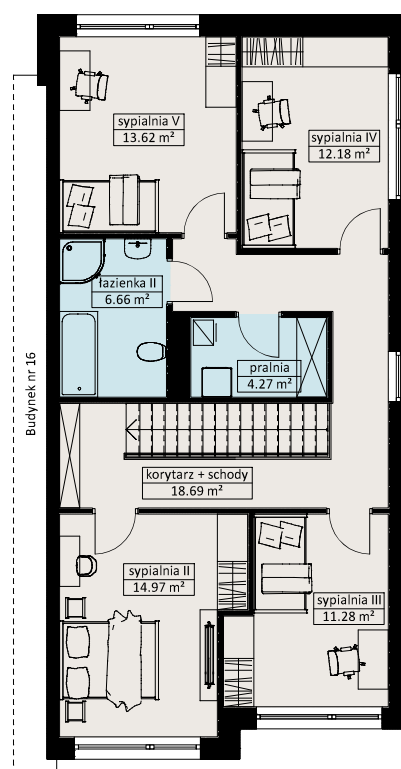

Powierzchnia piętra: 81.67 m²

Budynek nr 17


Wykaz pomieszczeń: Parter

Nazwa pomieszczenia	Powierzchnia użytkowa
wiatrołap	4.49 m ²
sypialnia I	9.70 m ²
korytarz + schody	5.16 m ²
łazienka I	3.28 m ²
salon z aneksem	37.62 m ²
spiżarnia	2.94 m ²
garaż	20.13 m ²
Powierzchnia parteru	83.32 m ²

Wykaz pomieszczeń: Piętro

Nazwa pomieszczenia	Powierzchnia użytkowa
korytarz + schody	18.69 m ²
sypialnia II	14.97 m ²
sypialnia III	11.28 m ²
sypialnia IV	12.18 m ²
sypialnia V	13.62 m ²
łazienka II	6.66 m ²
pralnia	4.27 m ²
Powierzchnia piętra	81.67 m ²

Rzut lokalizacyjny budynku

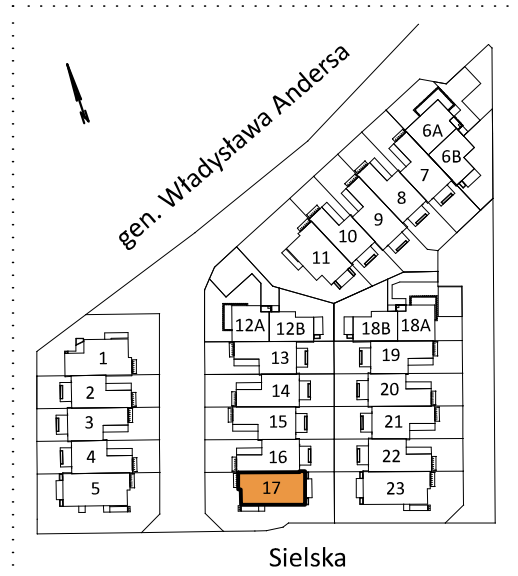

UWAGI:

- Powierzchnie lokalu mogą ulec nieznacznym modyfikacjom w trakcie realizacji budynku
- Powierzchnie podano bez warstw wykończeniowych ścian

SKALA 1:150