

BYDGOSZCZ UL. SIELSKA - OSIEDLE BAJKOWE

BUDYNEK MIESZKALNY JEDNORODZINNY NR 18

DWULOKALOWY W ZABUDOWIE SZEREGOWEJ - LOKAL A




Lokal A o łącznej powierzchni 98.25 m²

Działka o całkowitej powierzchni 360.00 m²

(w tym sugerowany podział działki na część wspólną: 71.00 m²,
część przynależną do lokalu A: 145.00 m² i przynależną do lokalu B: 144.00 m²)


Rzut parteru

Powierzchnia parteru lokal A: 49.03 m²

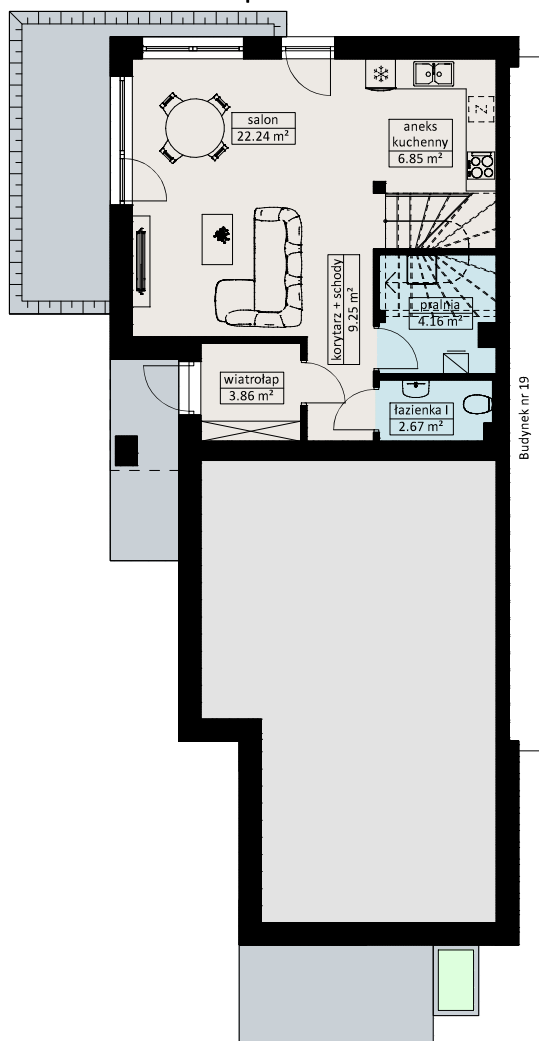

Rzut piętra

Powierzchnia piętra lokal A: 49.22 m²

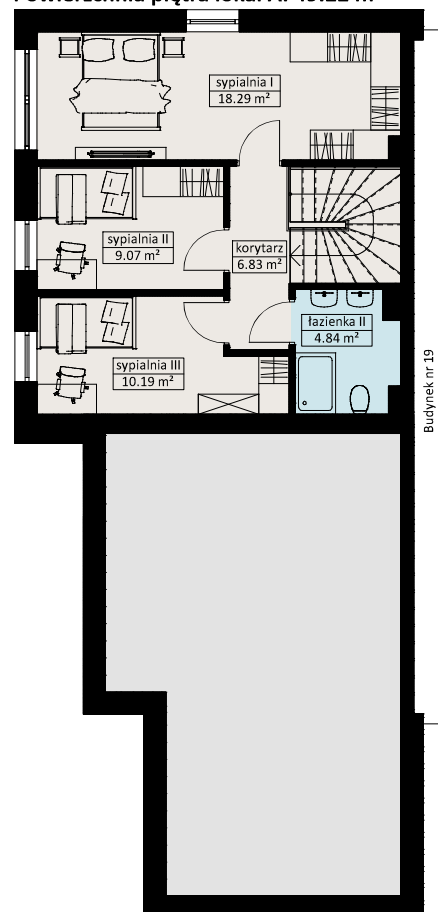

Budynek nr 18 - lokal A

Wykaz pomieszczeń: Parter

Nazwa pomieszczenia	Powierzchnia użytkowa
wiatrołap	3.86 m ²
pralnia	4.16 m ²
łazienka I	2.67 m ²
korytarz + schody	9.25 m ²
aneks kuchenny	6.85 m ²
salon	22.24 m ²
Powierzchnia parteru	49.03 m ²

Wykaz pomieszczeń: Piętro

Nazwa pomieszczenia	Powierzchnia użytkowa
korytarz	6.83 m ²
sypialnia I	18.29 m ²
sypialnia II	9.07 m ²
sypialnia III	10.19 m ²
łazienka II	4.84 m ²
Powierzchnia piętra	49.22 m ²

UWAGI:

- Powierzchnie lokalu mogą ulec nieznacznym modyfikacjom w trakcie realizacji budynku
- Powierzchnie podano bez warstw wykończeniowych ścian

SKALA 1:150

Rzut lokalizacyjny budynku

