

BYDGOSZCZ UL. SIELSKA - OSIEDLE BAJKOWE

BUDYNEK MIESZKALNY JEDNORODZINNY NR 18

DWULOKALOWY W ZABUDOWIE SZEREGOWEJ - LOKAL B




Lokal A o łącznej powierzchni 89.51 m²

Działka o całkowitej powierzchni 360.00 m²


(w tym sugerowany podział działki na część wspólną: 71.00 m²,
część przynależną do lokalu A: 145.00 m² i przynależną do lokalu B: 144.00 m²)

Rzut parteru

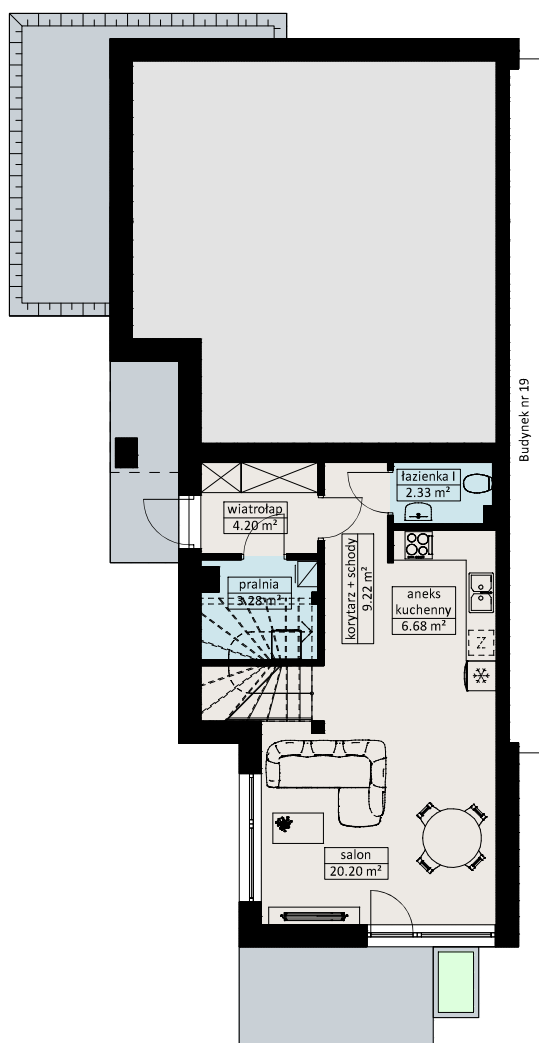


Powierzchnia parteru lokal B: 45.91 m²

Rzut piętra

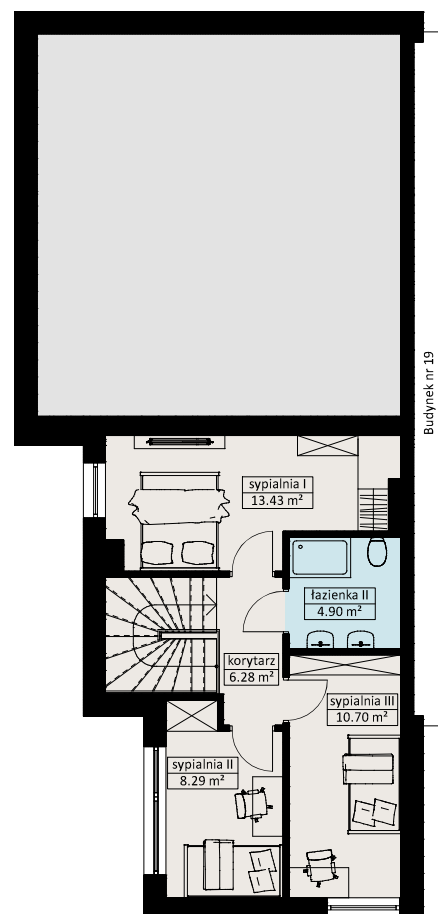

Powierzchnia piętra lokal B: 43.60 m²

Rzut lokalizacyjny budynku

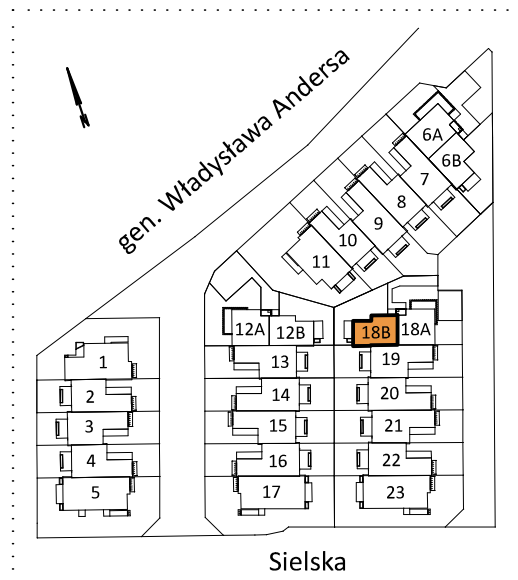

Budynek nr 18 - lokal B

Wykaz pomieszczeń: Parter

Nazwa pomieszczenia	Powierzchnia użytkowa
wiatrołap	4.20 m ²
pralnia	3.28 m ²
łazienka I	2.33 m ²
korytarz + schody	9.22 m ²
aneks kuchenny	6.68 m ²
salon	20.20 m ²
Powierzchnia parteru	45.91 m ²

Wykaz pomieszczeń: Piętro

Nazwa pomieszczenia	Powierzchnia użytkowa
korytarz	6.28 m ²
sypialnia I	13.43 m ²
sypialnia II	8.29 m ²
sypialnia III	10.70 m ²
łazienka II	4.90 m ²
Powierzchnia piętra	43.60 m ²

UWAGI:

- Powierzchnie lokalu mogą ulec nieznacznym modyfikacjom w trakcie realizacji budynku
- Powierzchnie podano bez warstw wykończeniowych ścian

SKALA 1:150