

BYDGOSZCZ UL. SIELSKA - OSIEDLE BAJKOWE

BUDYNEK MIESZKALNY JEDNORODZINNY NR 20


W ZABUDOWIE SZEREGOWEJ



Budynek o łącznej powierzchni 125.90 m²


Działka o powierzchni 204.00 m²

Rzut parteru

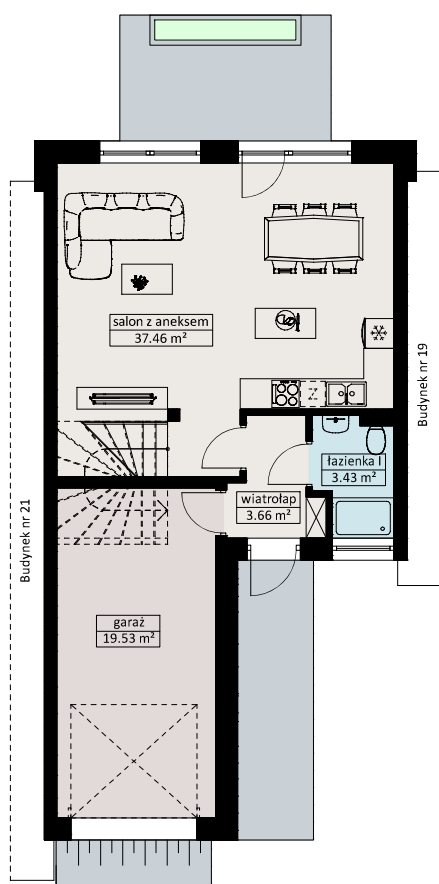

Powierzchnia parteru: 64.08 m²

Rzut piętra

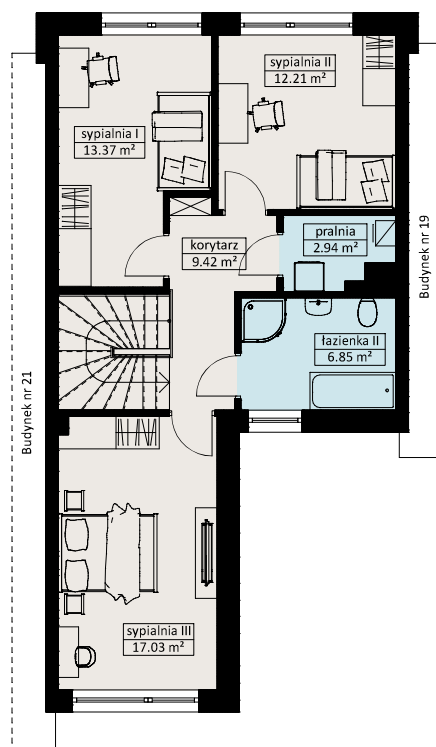

Powierzchnia piętra: 61.82 m²

Budynek nr 20

Wykaz pomieszczeń: Parter

Nazwa pomieszczenia	Powierzchnia użytkowa
wiatrołap	3.66 m ²
łazienka I	3.43 m ²
salon z aneksem	37.46 m ²
garaż	19.53 m ²
Powierzchnia parteru	64.08 m ²

Wykaz pomieszczeń: Piętro

Nazwa pomieszczenia	Powierzchnia użytkowa
korytarz	9.42 m ²
sypialnia I	13.37 m ²
sypialnia II	12.21 m ²
pralnia	2.94 m ²
łazienka II	6.85 m ²
sypialnia III	17.03 m ²
Powierzchnia piętra	61.82 m ²

Rzut lokalizacyjny budynku



UWAGI:

- Powierzchnie lokalu mogą ulec nieznacznym modyfikacjom w trakcie realizacji budynku
- Powierzchnie podano bez warstw wykończeniowych ścian

SKALA 1:150