

BYDGOSZCZ UL. SIELSKA - OSIEDLE BAJKOWE

BUDYNEK MIESZKALNY JEDNORODZINNY NR 3


W ZABUDOWIE SZEREGOWEJ



Budynek o łącznej powierzchni 119.01 m²


Działka o powierzchni 195.00 m²

Rzut parteru

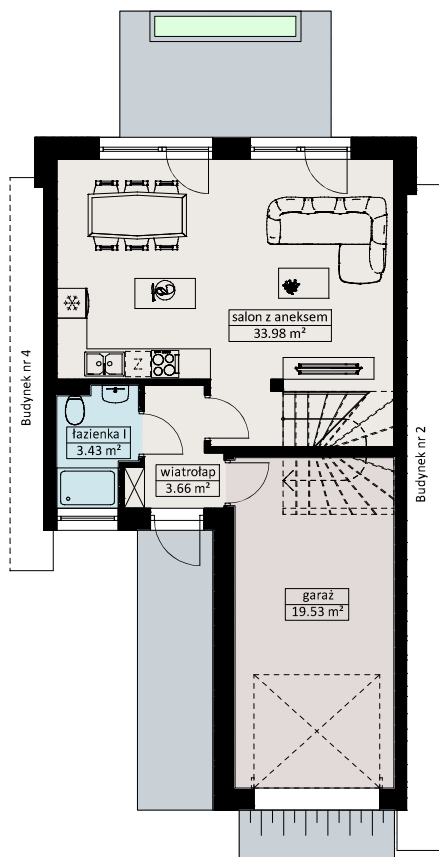

Powierzchnia parteru: 60.60 m²

Rzut piętra

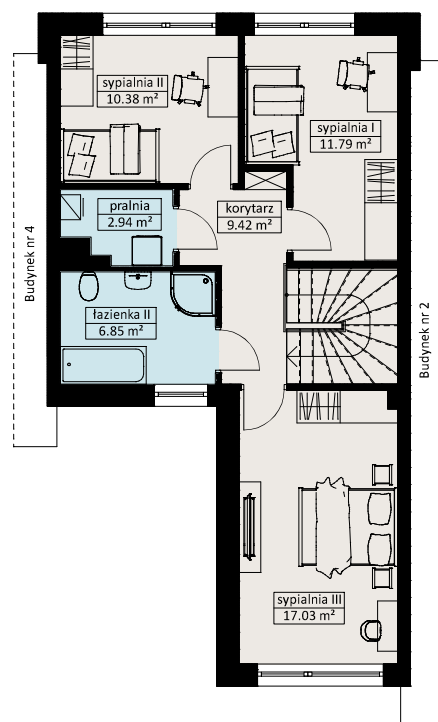

Powierzchnia piętra: 58.41 m²

Budynek nr 3

Wykaz pomieszczeń: Parter

Nazwa pomieszczenia	Powierzchnia użytkowa
wiatrołap	3.66 m ²
łazienka I	3.43 m ²
salon z aneksem	33.98 m ²
garaż	19.53 m ²
Powierzchnia parteru	60.60 m²

Wykaz pomieszczeń: Piętro

Nazwa pomieszczenia	Powierzchnia użytkowa
korytarz	9.42 m ²
sypialnia I	11.79 m ²
sypialnia II	10.38 m ²
pralnia	2.94 m ²
łazienka II	6.85 m ²
sypialnia III	17.03 m ²
Powierzchnia piętra	58.41 m²

UWAGI:

- Powierzchnie lokalu mogą ulec nieznacznym modyfikacjom w trakcie realizacji budynku
- Powierzchnie podano bez warstw wykończeniowych ścian

SKALA 1:150

Rzut lokalizacyjny budynku

