

BYDGOSZCZ UL. SIELSKA - OSIEDLE BAJKOWE


BUDYNEK MIESZKALNY JEDNORODZINNY NR 4 W ZABUDOWIE SZEREGOWEJ



Budynek o łącznej powierzchni 118.84 m²


Działka o powierzchni 195.00 m²

Rzut parteru

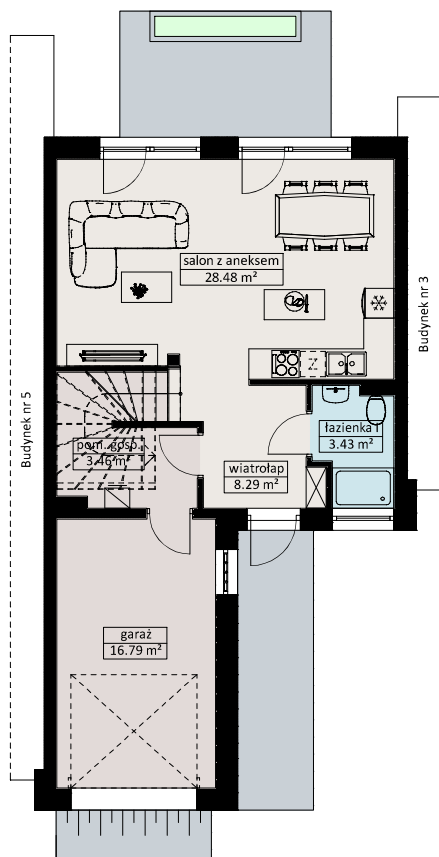

Powierzchnia parteru: 60.45 m²

Rzut piętra

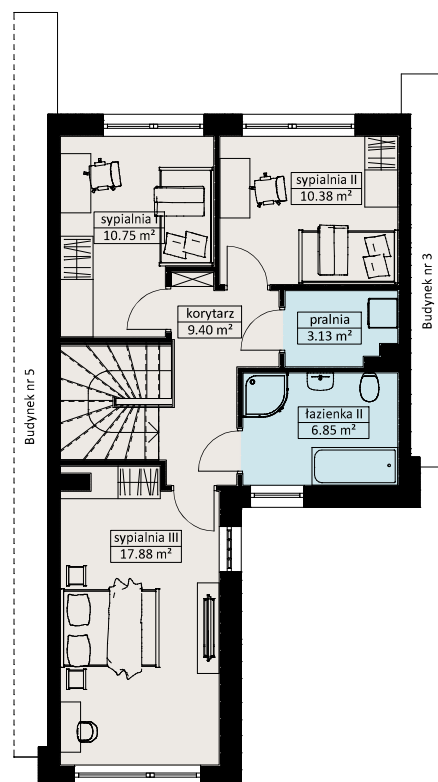

Powierzchnia piętra: 58.39 m²

Budynek nr 4


Wykaz pomieszczeń: Parter

Nazwa pomieszczenia	Powierzchnia użytkowa
wiatrołap	8.29 m ²
łazienka I	3.43 m ²
salon z aneksem	28.48 m ²
pom. gospodarcze	3.46 m ²
garaż	16.79 m ²
Powierzchnia parteru	60.45 m ²

Wykaz pomieszczeń: Piętro

Nazwa pomieszczenia	Powierzchnia użytkowa
korytarz	9.40 m ²
sypialnia I	10.75 m ²
sypialnia II	10.38 m ²
pralnia	3.13 m ²
łazienka II	6.85 m ²
sypialnia III	17.88 m ²
Powierzchnia piętra	58.39 m ²

Rzut lokalizacyjny budynku

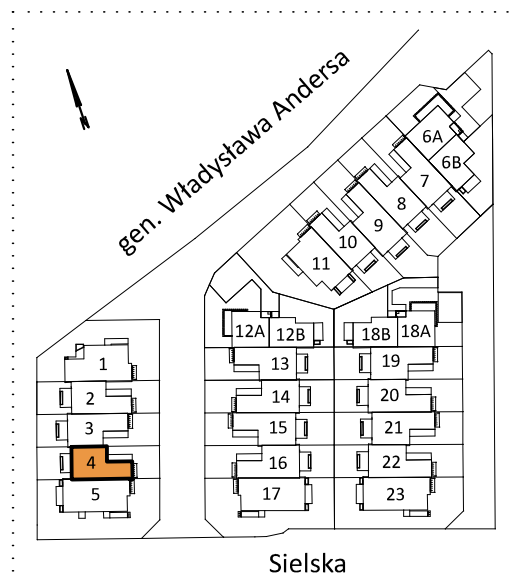

UWAGI:

- Powierzchnie lokalu mogą ulec nieznacznym modyfikacjom w trakcie realizacji budynku
- Powierzchnie podano bez warstw wykończeniowych ścian

SKALA 1:150