

BYDGOSZCZ UL. SIELSKA - OSIEDLE BAJKOWE

BUDYNEK MIESZKALNY JEDNORODZINNY NR 5


W ZABUDOWIE SZEREGOWEJ

Budynek o łącznej powierzchni 162.56 m²

Działka o powierzchni 349.00 m²




Rzut parteru

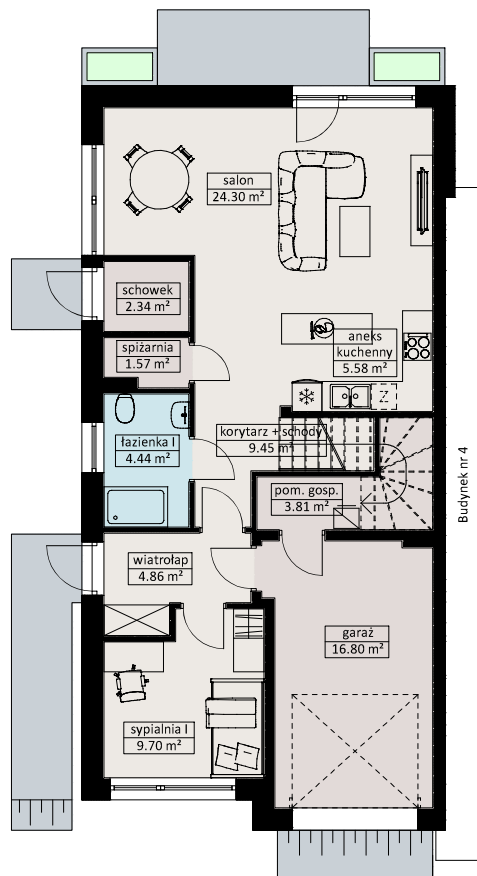

Powierzchnia parteru: 82.85 m²

Rzut piętra

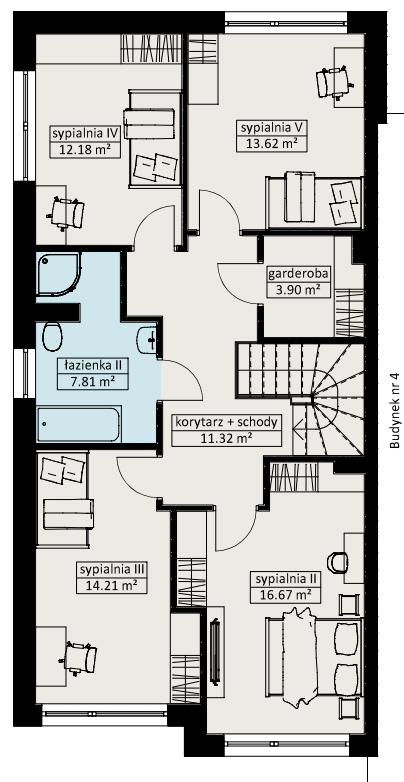

Powierzchnia piętra: 79.71 m²

Budynek nr 5


Wykaz pomieszczeń: Parter

Nazwa pomieszczenia	Powierzchnia użytkowa
wiatrołap	4.86 m ²
sypialnia I	9.70 m ²
korytarz + schody	9.45 m ²
aneks kuchenny	5.58 m ²
salon	24.30 m ²
schowek	2.34 m ²
spizarnia	1.57 m ²
łazienka I	4.44 m ²
garaż	16.80 m ²
pom. gospodarcze	3.81 m ²
Powierzchnia parteru	82.85 m ²

Wykaz pomieszczeń: Piętro

Nazwa pomieszczenia	Powierzchnia użytkowa
korytarz + schody	11.32 m ²
sypialnia II	16.67 m ²
sypialnia III	14.21 m ²
łazienka II	7.81 m ²
sypialnia IV	12.18 m ²
łazienka II	13.62 m ²
garderoba	3.90 m ²
Powierzchnia piętra	79.71 m ²

Rzut lokalizacyjny budynku

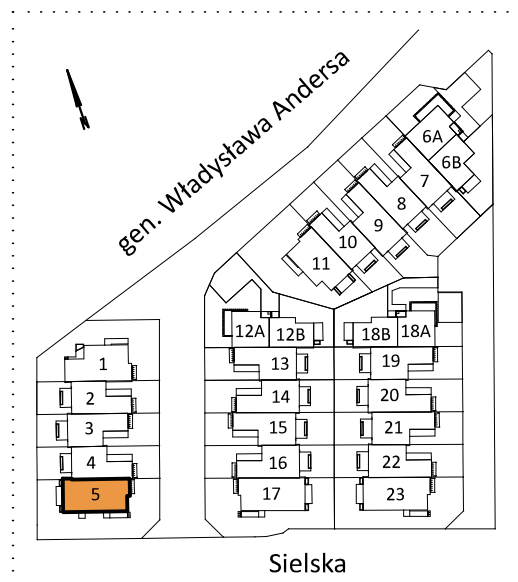

UWAGI:

- Powierzchnie lokalu mogą ulec nieznacznym modyfikacjom w trakcie realizacji budynku
- Powierzchnie podano bez warstw wykończeniowych ścian

SKALA 1:150