

BYDGOSZCZ UL. SIELSKA - OSIEDLE BAJKOWE

BUDYNEK MIESZKALNY JEDNORODZINNY NR 6

DWULOKALOWY W ZABUDOWIE SZEREGOWEJ - LOKAL A




Lokal A o łącznej powierzchni 113.86 m²

Działka o całkowitej powierzchni 455.00 m²

(w tym sugerowany podział działki na część wspólną: 64.00 m²,
część przynależną do lokalu A: 219.00 m² i przynależną do lokalu B: 172.00 m²)


Rzut parteru

Powierzchnia parteru lokal A: 56.24 m²

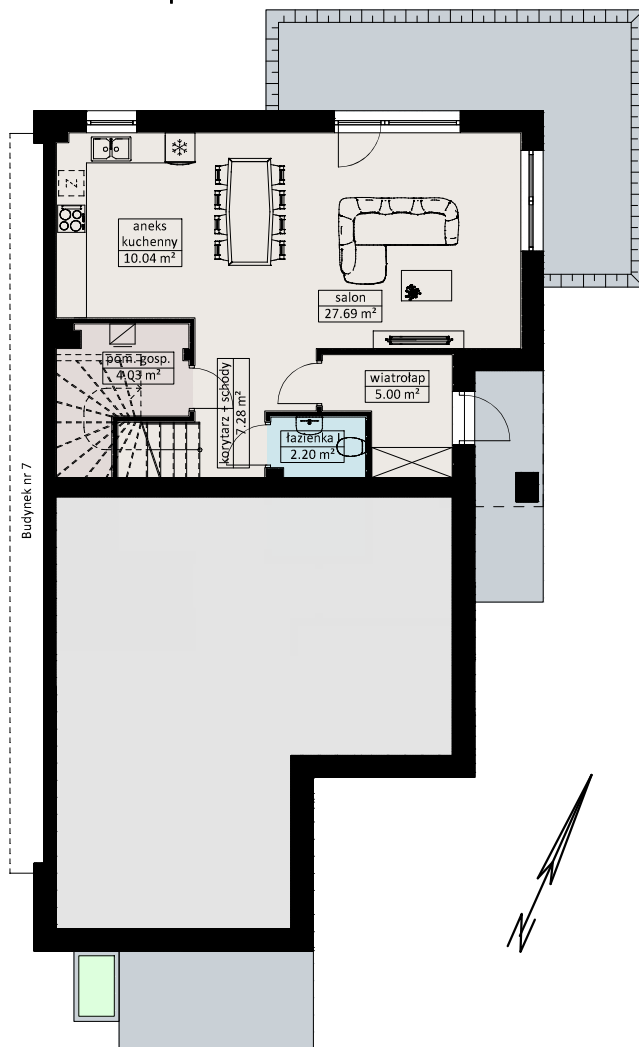

Rzut piętra

Powierzchnia piętra lokal A: 57.62 m²

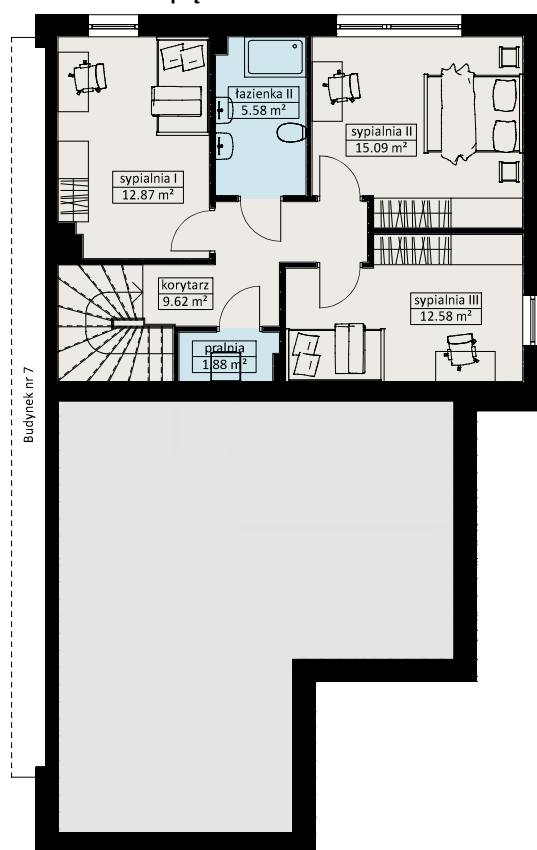

Budynek nr 6 - lokal A

Wykaz pomieszczeń: Parter

Nazwa pomieszczenia	Powierzchnia użytkowa
wiatrołap	5.00 m ²
pom. gospodarcze	4.03 m ²
łazienka I	2.20 m ²
korytarz + schody	7.28 m ²
aneks kuchenny	10.04 m ²
salon	27.69 m ²
Powierzchnia parteru	56.24 m²

Wykaz pomieszczeń: Piętro

Nazwa pomieszczenia	Powierzchnia użytkowa
korytarz	9.62 m ²
sypialnia I	12.87 m ²
łazienka II	5.58 m ²
sypialnia II	15.09 m ²
sypialnia III	12.58 m ²
pralnia	1.88 m ²
Powierzchnia piętra	57.62 m²

UWAGI:

- Powierzchnie lokalu mogą ulec nieznacznym modyfikacjom w trakcie realizacji budynku
- Powierzchnie podano bez warstw wykończeniowych ścian

SKALA 1:150

Rzut lokalizacyjny budynku

