

BYDGOSZCZ UL. SIELSKA - OSIEDLE BAJKOWE

BUDYNEK MIESZKALNY JEDNORODZINNY NR 6

DWULOKALOWY W ZABUDOWIE SZEREGOWEJ - LOKAL B




Lokal B o łącznej powierzchni 104.37 m²

Działka o całkowitej powierzchni 455.00 m²


(w tym sugerowany podział działki na część wspólną: 64.00 m²,
część przynależną do lokalu A: 219.00 m² i przynależną do lokalu B: 172.00 m²)

Rzut parteru

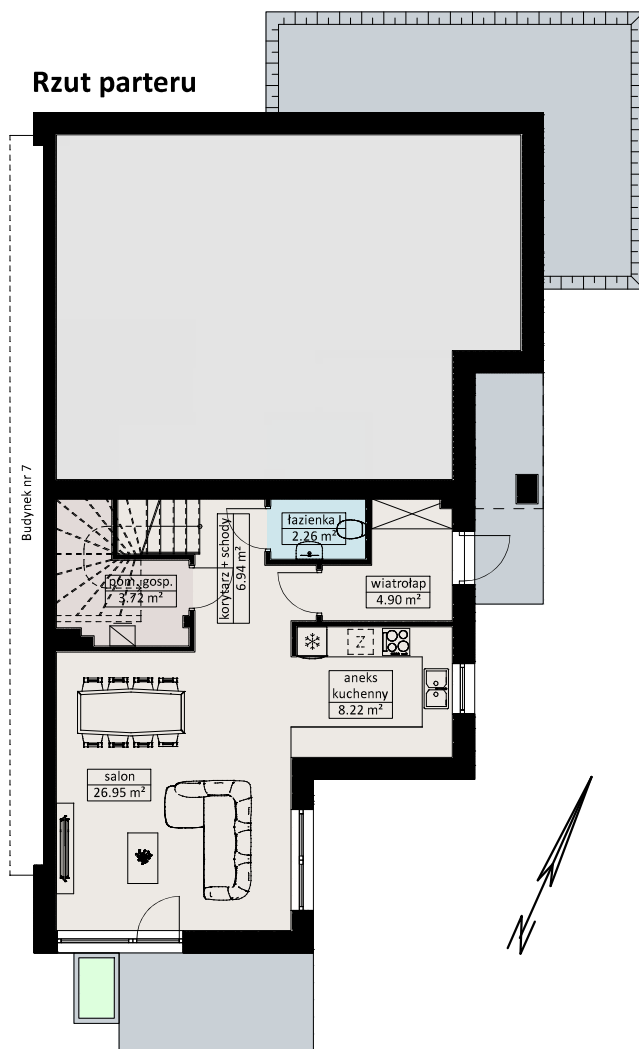

Powierzchnia parteru lokal B: 52.99 m²

Rzut piętra

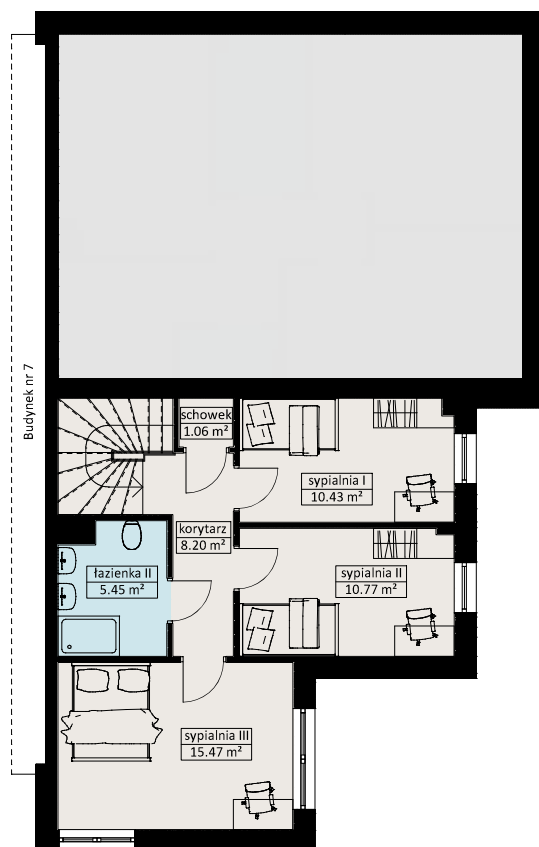

Powierzchnia piętra lokal B: 51.38 m²

Budynek nr 6 - lokal B

Wykaz pomieszczeń: Parter

Nazwa pomieszczenia	Powierzchnia użytkowa
wiatrołap	4.90 m ²
pom. gospodarcze	3.72 m ²
łazienka I	2.26 m ²
korytarz + schody	6.94 m ²
aneks kuchenny	8.22 m ²
salon	26.95 m ²
Powierzchnia parteru	52.99 m ²

Wykaz pomieszczeń: Piętro

Nazwa pomieszczenia	Powierzchnia użytkowa
korytarz	8.20 m ²
sypialnia I	10.43 m ²
sypialnia II	10.77 m ²
sypialnia III	15.47 m ²
łazienka II	5.45 m ²
schowek	1.06 m ²
Powierzchnia piętra	51.38 m ²

UWAGI:

- Powierzchnie lokalu mogą ulec nieznacznym modyfikacjom w trakcie realizacji budynku
- Powierzchnie podano bez warstw wykończeniowych ścian

SKALA 1:150

Rzut lokalizacyjny budynku

