

BYDGOSZCZ UL. SIELSKA - OSIEDLE BAJKOWE

BUDYNEK MIESZKALNY JEDNORODZINNY NR 8


W ZABUDOWIE SZEREGOWEJ



Budynek o łącznej powierzchni 136.65 m²

Działka o powierzchni 219.00 m²

Rzut parteru

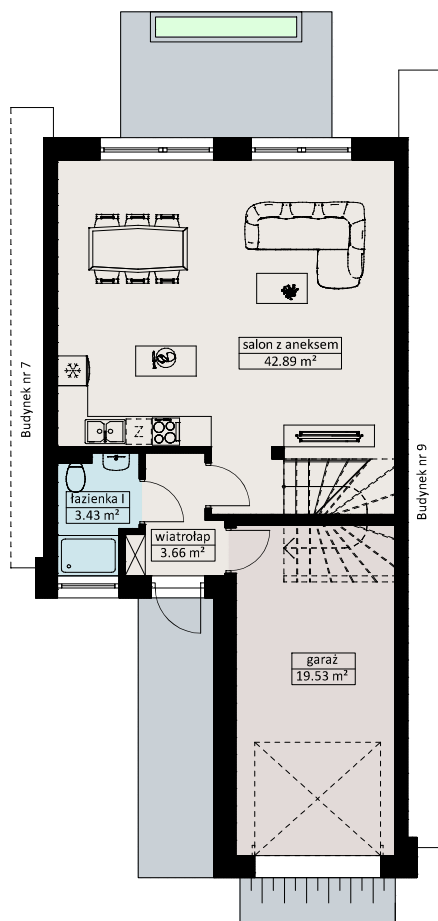

Powierzchnia parteru: 69.51 m²

Budynek nr 8


Wykaz pomieszczeń: Parter

Nazwa pomieszczenia	Powierzchnia użytkowa
wiatrołap	3.66 m ²
łazienka I	3.43 m ²
salon z aneksem	42.89 m ²
garaż	19.53 m ²
Powierzchnia parteru	69.51 m ²

Wykaz pomieszczeń: Piętro

Nazwa pomieszczenia	Powierzchnia użytkowa
korytarz	9.42 m ²
sypialnia I	15.83 m ²
sypialnia II	15.07 m ²
pralnia	2.94 m ²
łazienka II	6.85 m ²
sypialnia III	17.03 m ²
Powierzchnia piętra	67.14 m ²

Rzut piętra

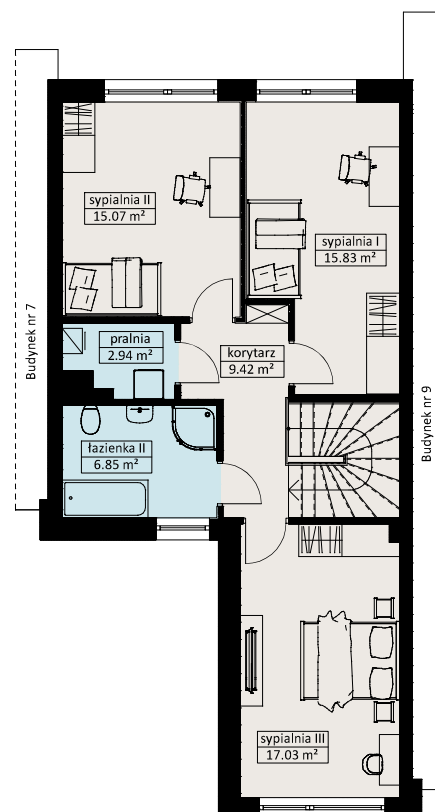

Powierzchnia piętra: 67.14 m²

Rzut lokalizacyjny budynku



UWAGI:

- Powierzchnie lokalu mogą ulec nieznacznym modyfikacjom w trakcie realizacji budynku
- Powierzchnie podano bez warstw wykończeniowych ścian

SKALA 1:150