

BYDGOSZCZ UL. SIELSKA - OSIEDLE BAJKOWE

BUDYNEK MIESZKALNY JEDNORODZINNY NR 9


W ZABUDOWIE SZEREGOWEJ



Budynek o łącznej powierzchni 146.47 m²


Działka o powierzchni 232.00 m²

Rzut parteru

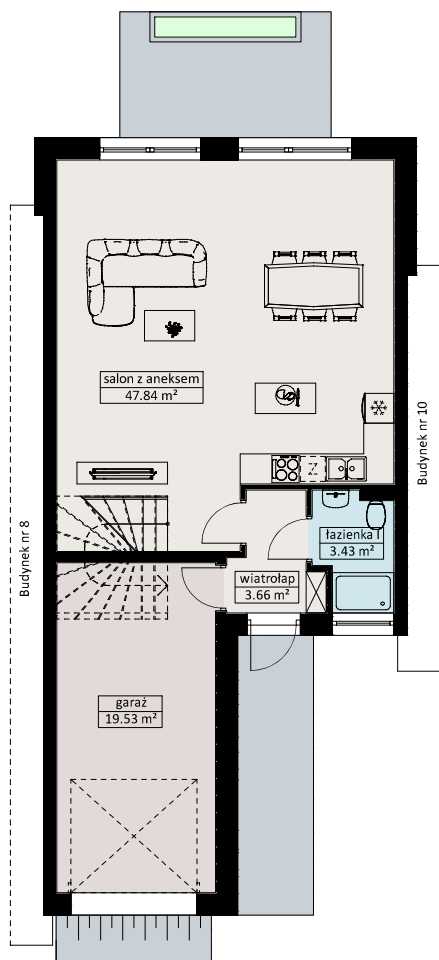


Powierzchnia parteru: 74.46 m²

Rzut piętra

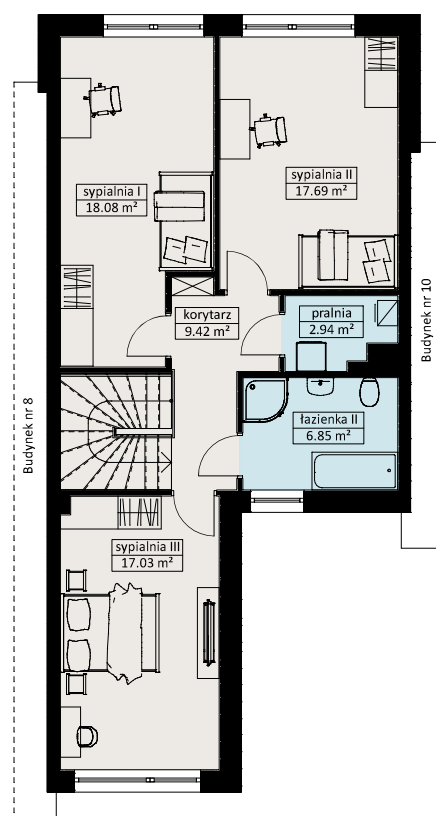

Powierzchnia piętra: 72.01 m²

Rzut lokalizacyjny budynku

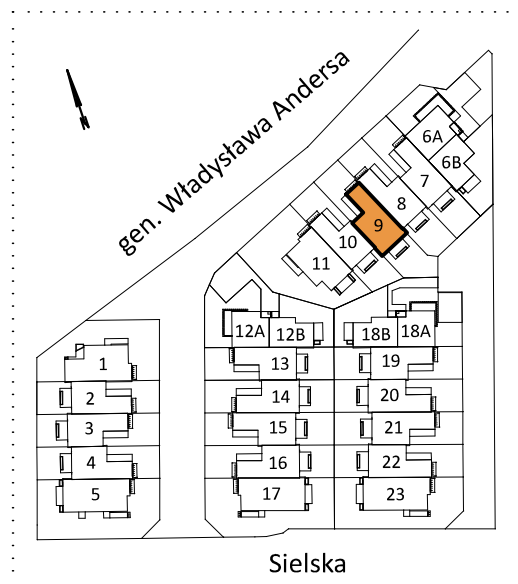

Budynek nr 9

Wykaz pomieszczeń: Parter

Nazwa pomieszczenia	Powierzchnia użytkowa
wiatrołap	3.66 m ²
łazienka I	3.43 m ²
salon z aneksem	47.84 m ²
garaż	19.53 m ²
Powierzchnia parteru	74.46 m ²

Wykaz pomieszczeń: Piętro

Nazwa pomieszczenia	Powierzchnia użytkowa
korytarz	9.42 m ²
sypialnia I	18.08 m ²
sypialnia II	15.69 m ²
pralnia	2.94 m ²
łazienka II	6.85 m ²
sypialnia III	17.03 m ²
Powierzchnia piętra	72.01 m ²

UWAGI:

- Powierzchnie lokalu mogą ulec nieznacznym modyfikacjom w trakcie realizacji budynku
- Powierzchnie podano bez warstw wykończeniowych ścian

SKALA 1:150