


Budynek mieszkalny jednorodzinny

W ZABUDOWIE BLIŹNIACZEJ, BUDYNEK - 12, LOKAL - 12B, PUM - 125,30 m²
SKALA 1:100



SCHEMAT ZAGOSPODAROWANIA TERENU


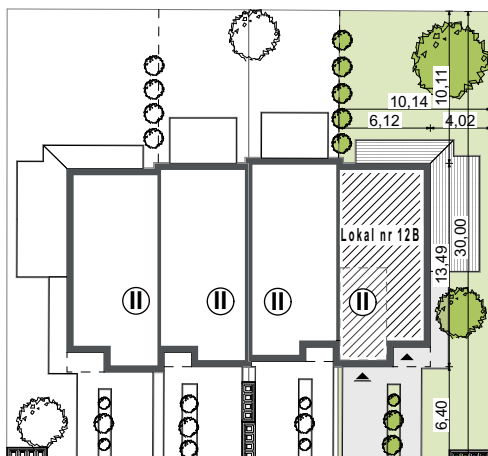


BILANS POWIERZCHNI

Powierzchnia działki ok. 304 m²

ZESTAWIENIE POMIESZCZEŃ LOKAL 12B

0.1 Wiatrołap	6,10 m ²	1.1 Sypialnia	15,60 m ²
0.2 Garaż	17,60 m ²	1.2 Gabinet	10,40 m ²
0.3 Komunikacja	2,40 m ²	1.3 Komunikacja	6,70 m ²
0.4 WC	1,80 m ²	1.4 Garderoba	1,50 m ²
0.5 Salon z aneks. kuch.	33,80 m ²	1.5 Łazienka	4,70 m ²
0.6 Klatka schod.	2,50 m ²	1.6 Pokój	10,20 m ²
Σ PARTER	64,20 m ²	1.7 Pokój	12,00 m ²
		Σ PIĘTRO	61,10 m ²
		Σ POW. LOKALU	125,30 m ²

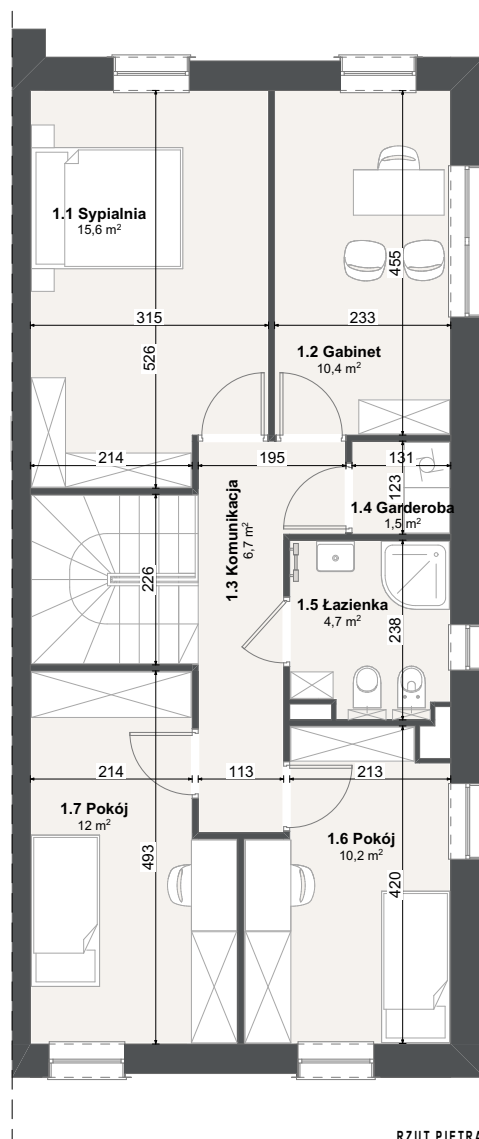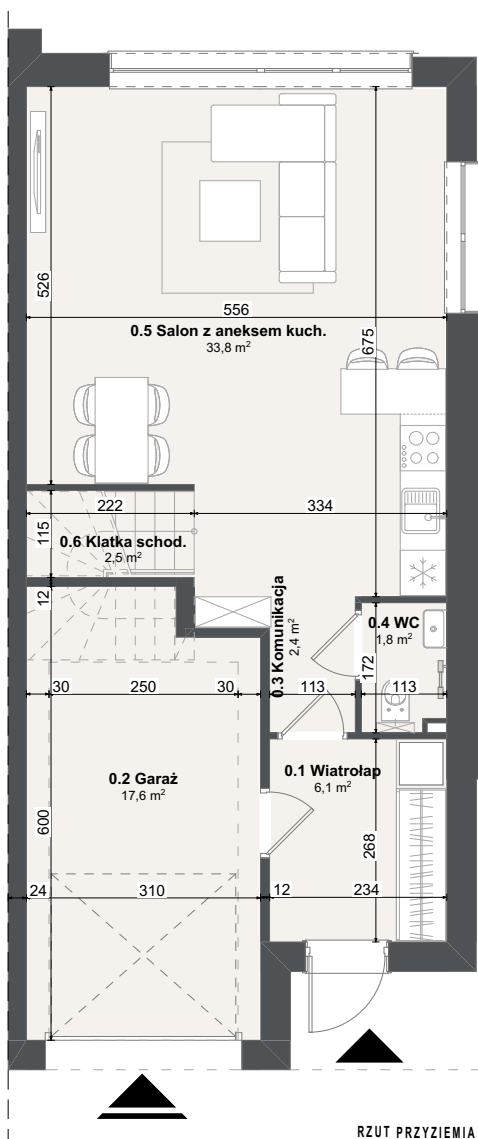

Uwagi:

- Wymiary i powierzchnie lokalu mogą ulec nieznacznym modyfikacjom w trakcie realizacji budynku
- Wymiary podano bez warstw wykończeniowych ścian
- Powierzchnie wyliczone zostały wg PN-ISO 9836

