


Budynek mieszkalny jednorodzinny

W ZABUDOWIE WOLNOSTOJĄCEJ, BUDYNEK - 7, LOKAL - 7A, PUM - 172,30 m²

SKALA 1:100



SCHEMAT ZAGOSPODAROWANIA TERENU

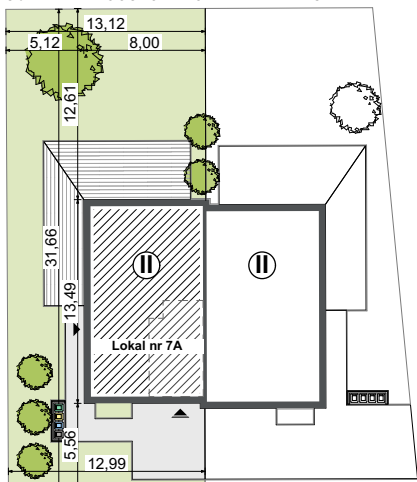


BILANS POWIERZCHNI

Powierzchnia działki ok. 414 m²

ZESTAWIENIE POMIESZCZEŃ LOKAL 7A


0.1 Wiatrołap	5,00 m ²	1.1 Łazienka	4,60 m ²
0.2 Gabinet	11,30 m ²	1.2 Garderoba	3,90 m ²
0.3 Garaż	22,20 m ²	1.3 Garderoba	6,10 m ²
0.4 Komunikacja	8,90 m ²	1.4 Sypialnia	16,10 m ²
0.5 Łazienka	3,90 m ²	1.5 Pokój	13,20 m ²
0.6 Salon z aneks. kuch.	35,10 m ²	1.6 Pokój	15,10 m ²
0.7 Klatka schod.	2,50 m ²	1.7 Pokój	14,40 m ²
Σ PARTER	88,90 m ²	1.8 Komunikacja	10,10 m ²
		Σ PIĘTRO	83,50 m ²
		Σ POW. LOKALU	172,30 m ²

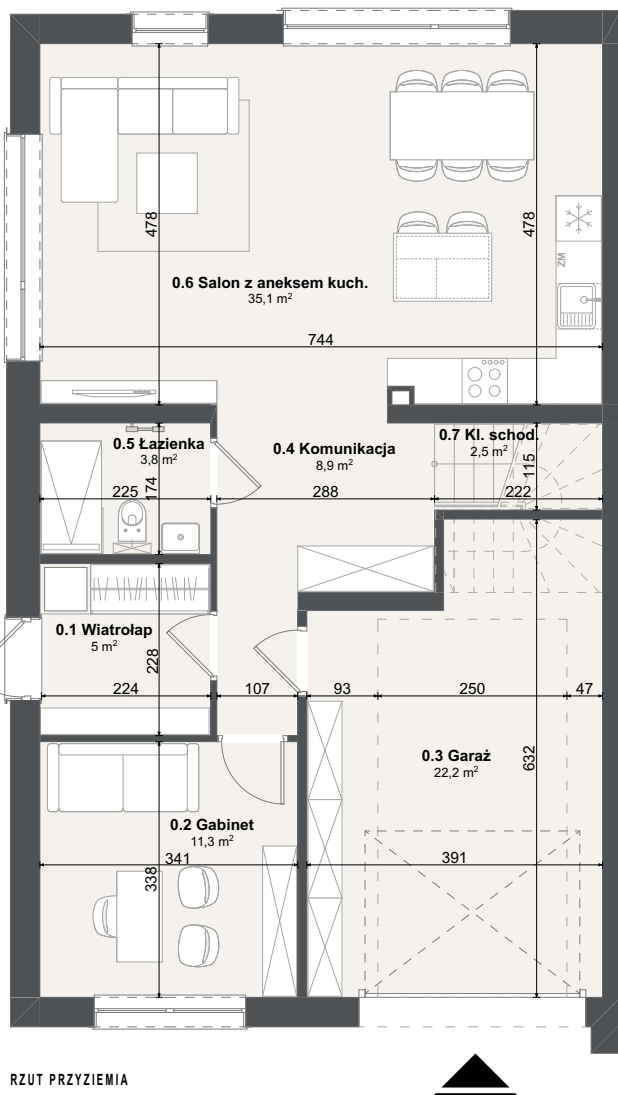

RZUT PRZYZIEMIA

Uwagi:

- Wymiary i powierzchnie lokalu mogą ulec nieznacznym modyfikacjom w trakcie realizacji budynku
- Wymiary podano bez warstw wykończeniowych ścian
- Powierzchnie wyliczone zostały wg PN-ISO 9836

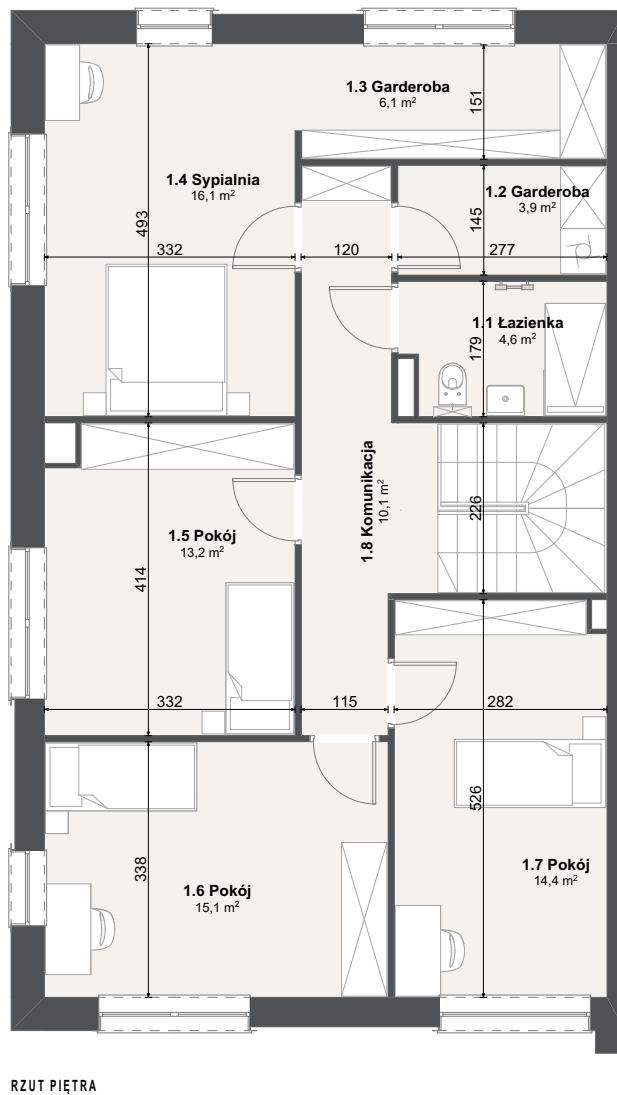

RZUT PIĘTRA

