



W ZABUDOWIE BLIŹNIACZEJ, BUDYNEK - 14, LOKAL - 14B, PUM - 116,40 m²
SKALA 1:100

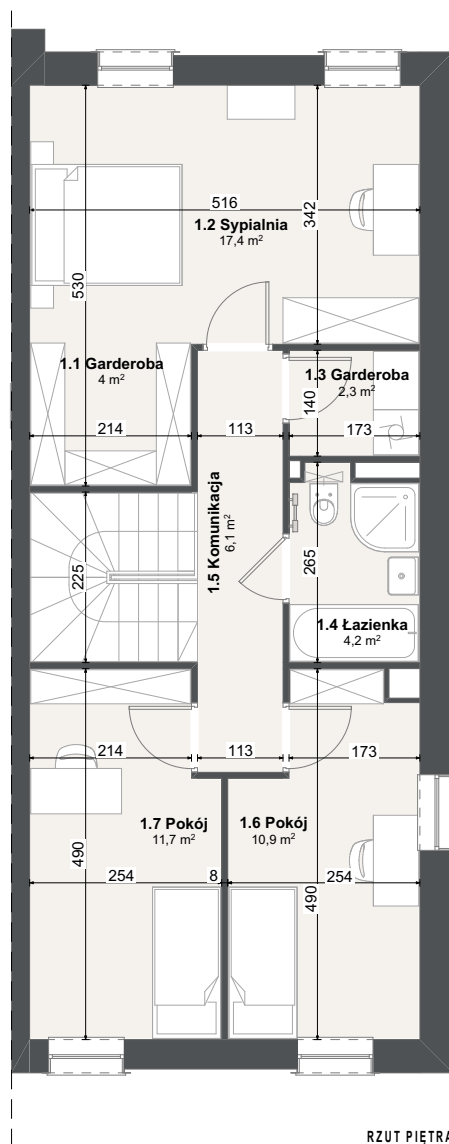

Powierzchnia działki ok. 395 m²

0.1 Wiatrołap	7,40 m ²	1.2 Sypialnia	17,40 m ²
0.2 Garaż	17,40 m ²	1.3 Garderoba	2,30 m ²
0.3 Komunikacja	3,20 m ²	1.4 Łazienka	4,20 m ²
0.4 WC	1,80 m ²	1.5 Komunikacja	6,10 m ²
0.5 Salon z aneks. kuch.	27,60 m ²	1.6 Pokój	10,90 m ²
0.6 Klatka schod.	2,40 m ²	1.7 Pokój	11,70 m ²
Σ PARTER	59,80 m²	Σ PIĘTRO	56,60 m²
		Σ POW. LOKALU	116,40 m²

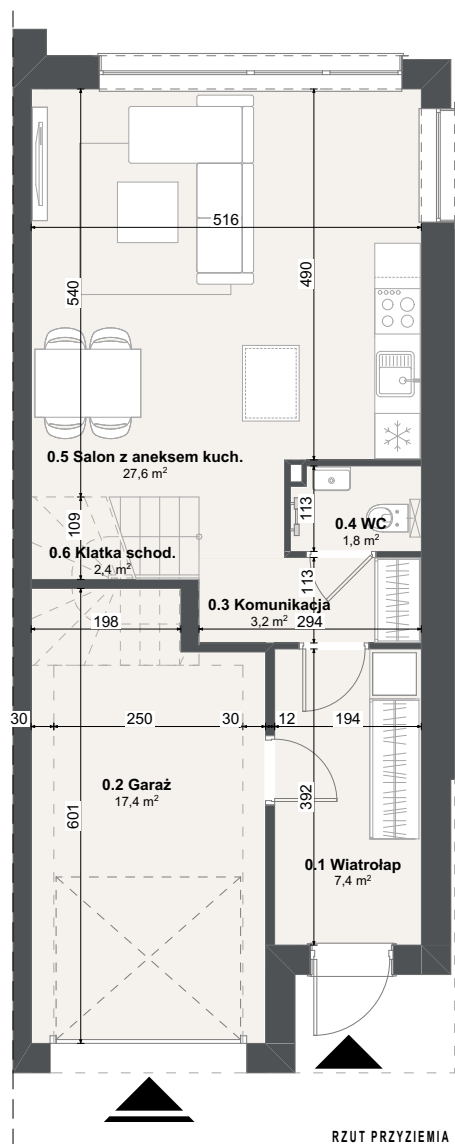

- Wymiary i powierzchnie lokalu mogą ulec nieznacznym modyfikacjom w trakcie realizacji budynku
- Wymiary podano bez warstw wykończeniowych ścian
- Powierzchnie wyliczone zostały wg PN-ISO 9836

